



Schnitt A-A

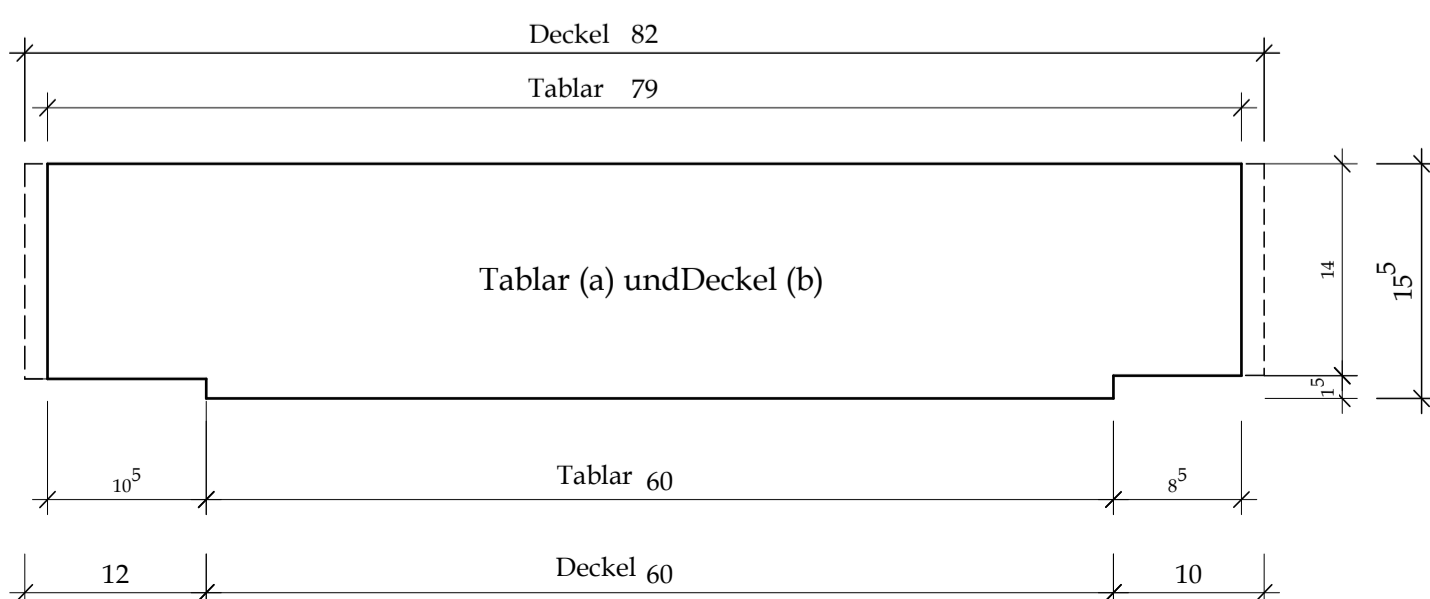

Tablar (a) und Deckel (b)

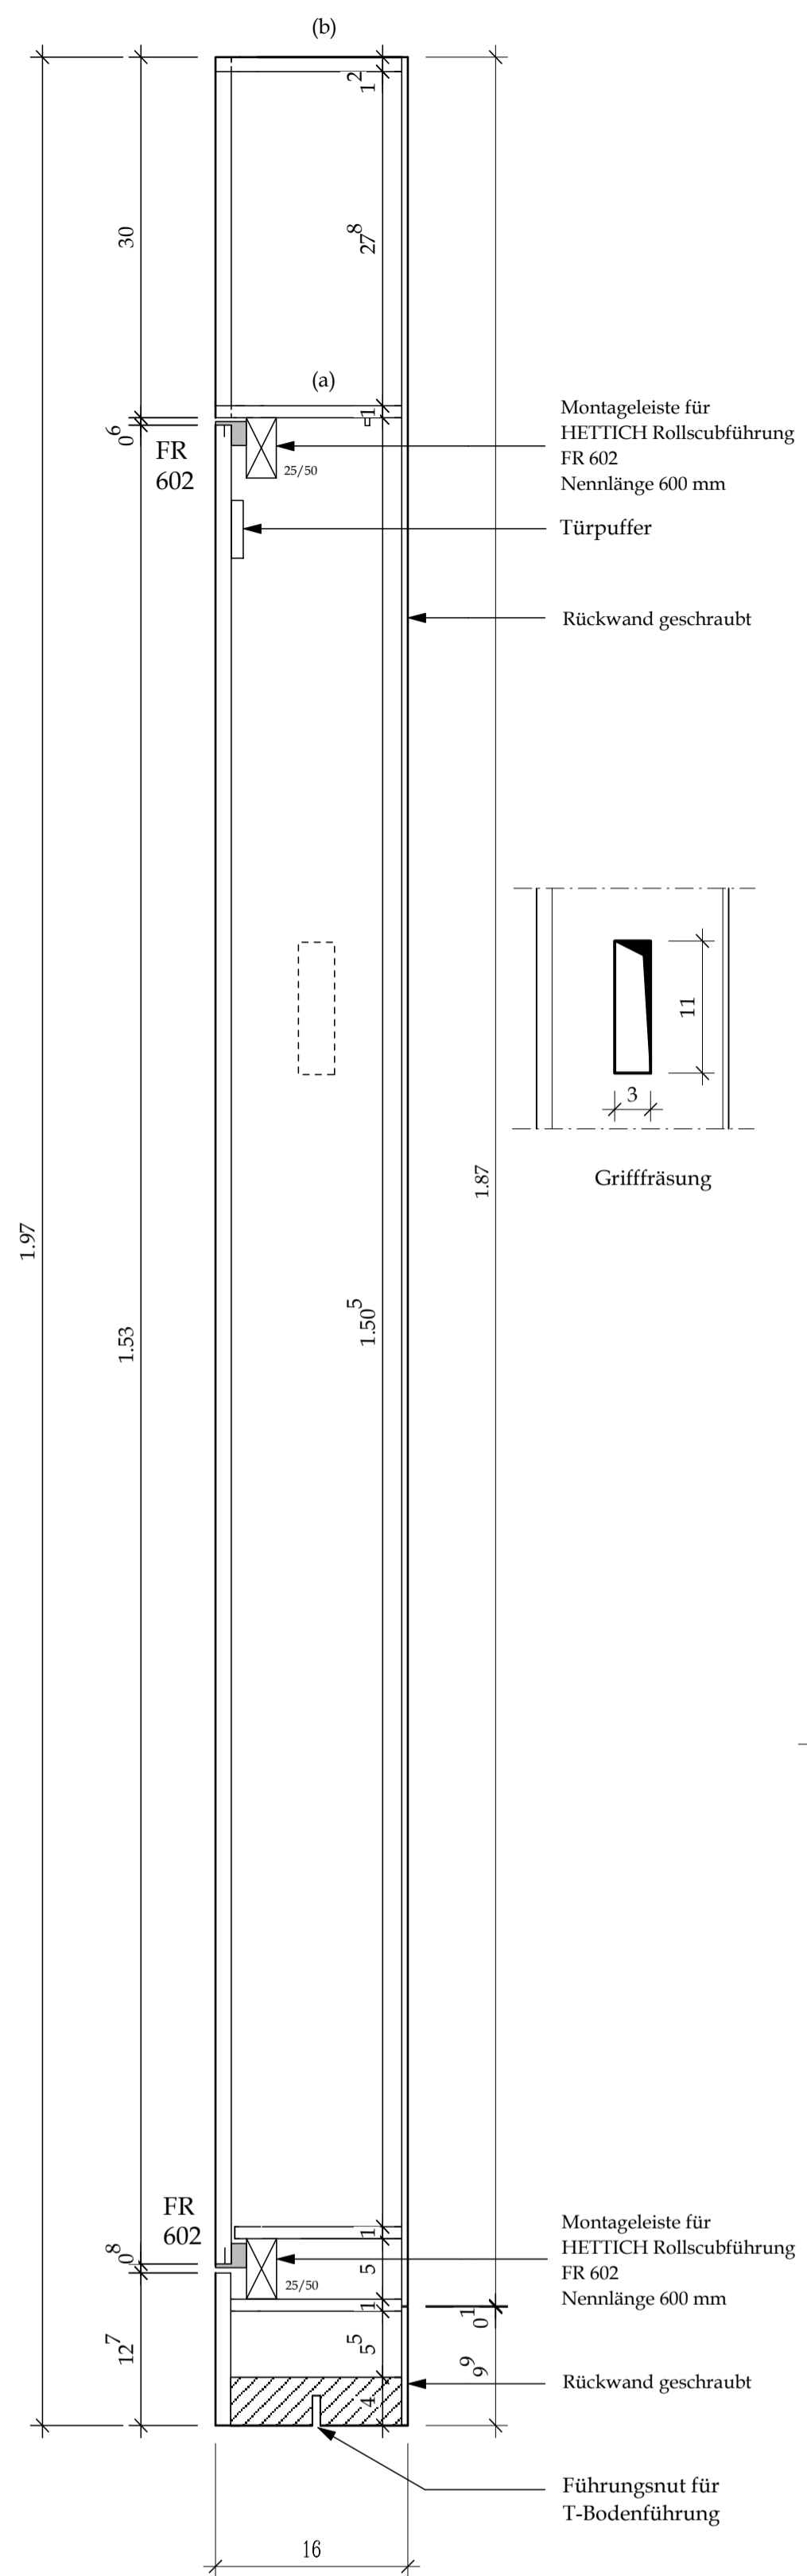

Schnitt B-B

Kellertüre Monti Haus M.S.T 1:5

Architekturbüro Rotondari Romolo
Postfach 327 6374 Buochs
Plan Nr.: Ke.Tü.1 Datuma: 08.03.2010
Pl.Gr.: 420x594 Tel. 079'341'97'04