Obiekt: Rustico in monti di Bodio Parzelle Nr.: 67 Strasse: - PLZ: 6743 Bodio		PLZ.: 6374 Buochs Datum: 18.01.2014
Schrank		MST: 1:5 1:2 1:1
PL.NR.: Sch. 1	Architektubüro Rotondari R. postfach 327/6374 Buochs 079'341'79'04	PL.Gr.: 1188x841

MST.: 1:1

MST.: 1:2

Detail
Falzleiste Schublade

Masseinheit in mm

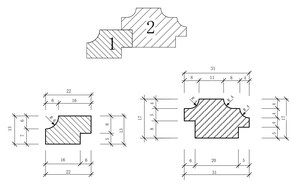

Detail
Falzleiste Türrahmen

Masseinheit in mm

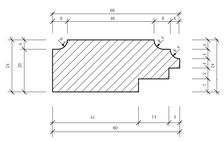

Detail (a)

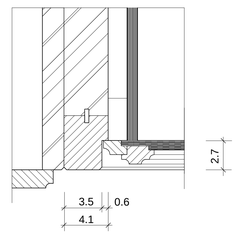

Detail (b)

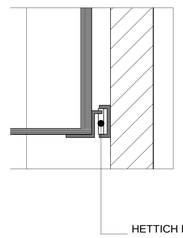
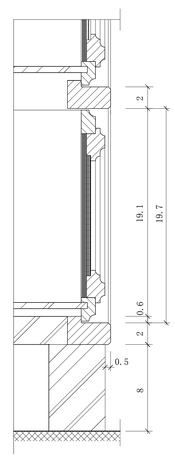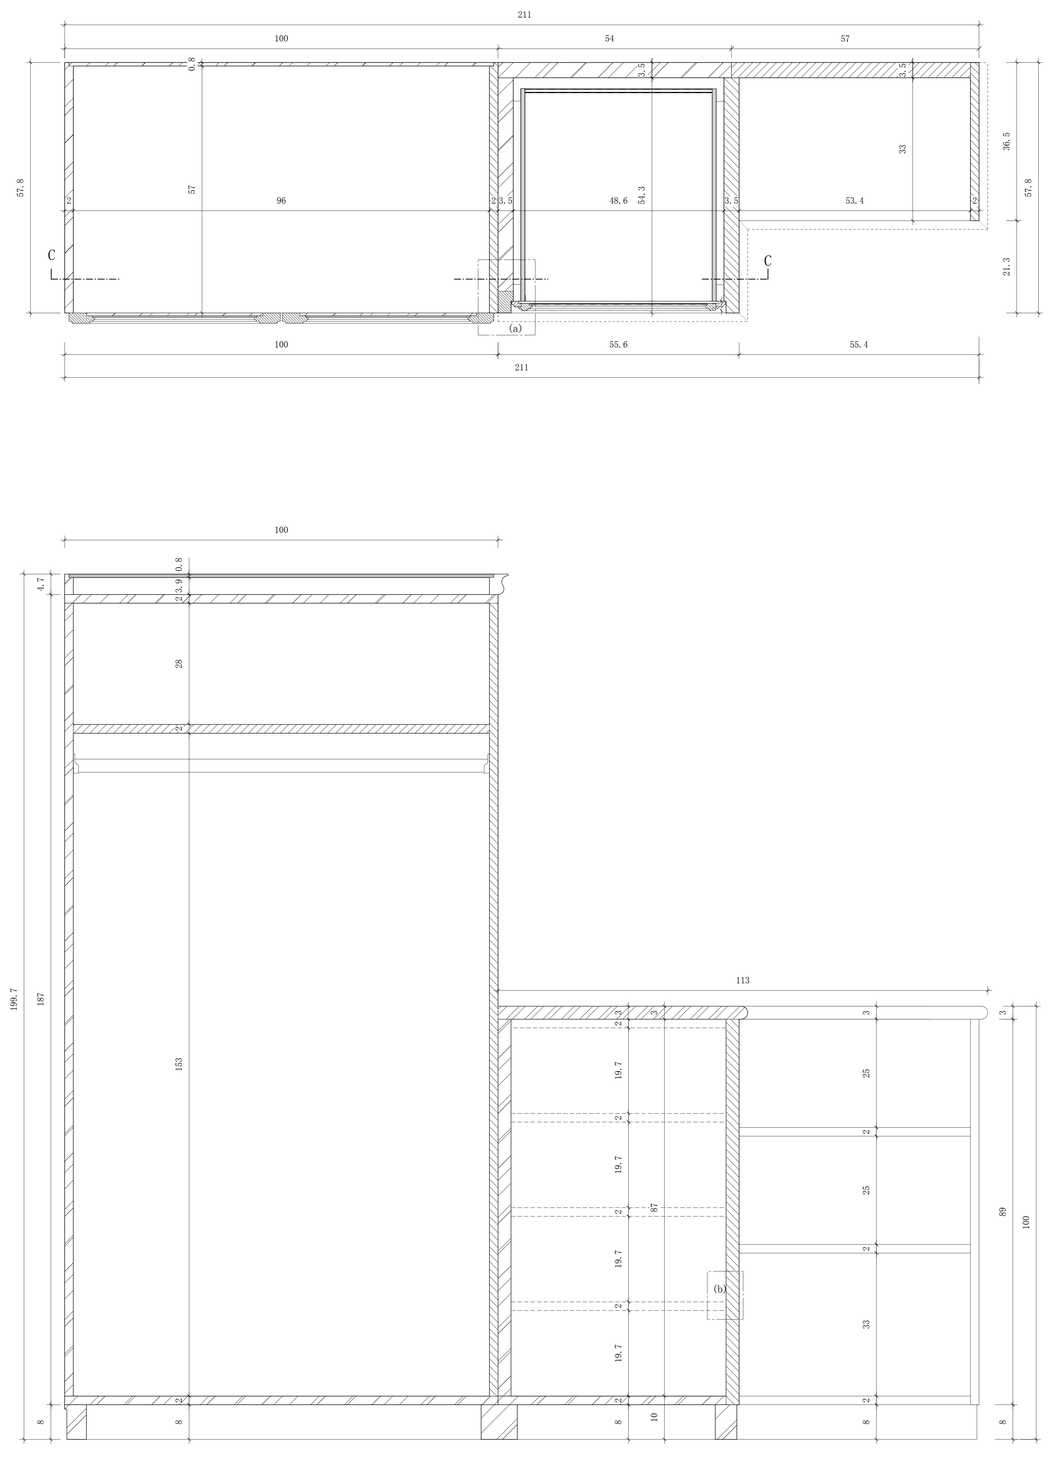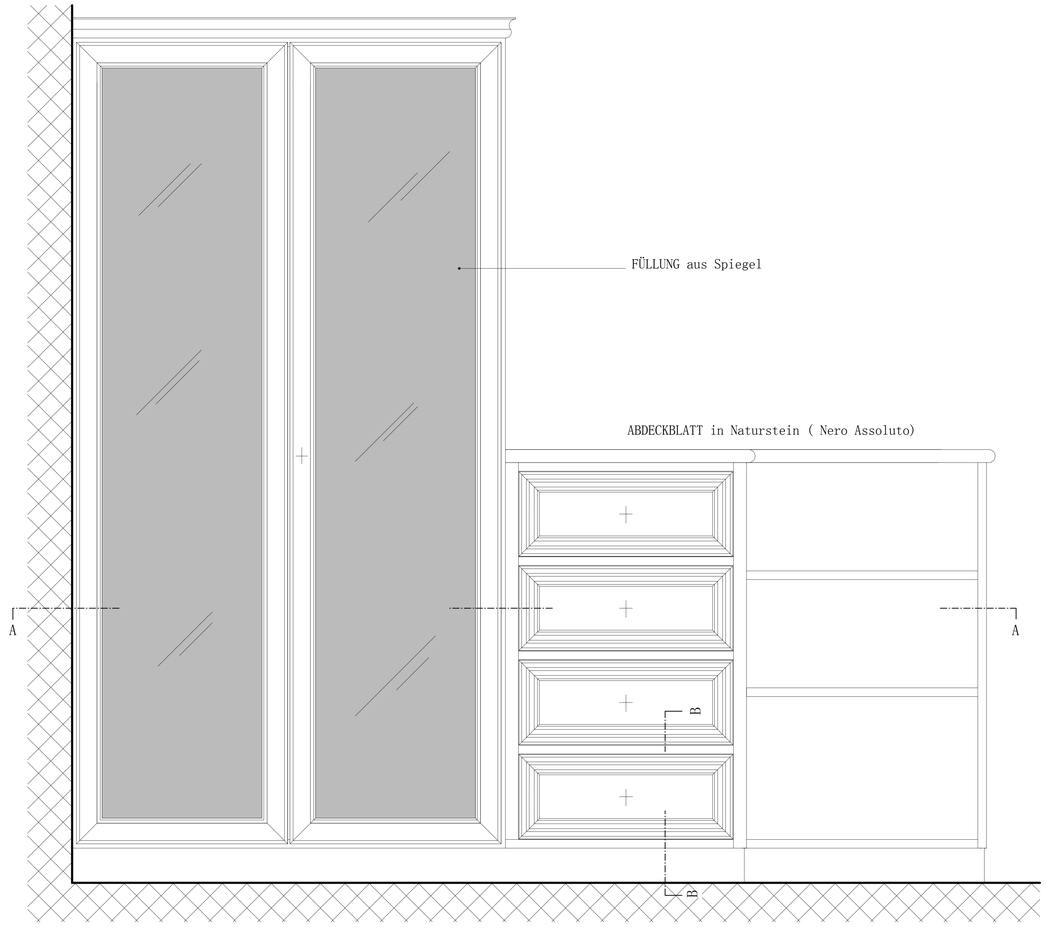
Schnitt B-B